

# ファースト興産株式会社

Tel: 023-645-8228


www.first-k.net

□売り店舗・事務所 山形市流通センター2丁目 4,000万円



- 価格 40,000,000円
- 所在地 山形市流通センター2丁目10番4
- 地目 宅地
- 土地面積 1,065.00m<sup>2</sup>(322.16坪)
- 建物面積 424.35m<sup>2</sup>(128.36坪)
- 構造 鉄骨造カラ―鉄板葺平家建
- 築年 昭和52年10月新築
- 建ぺい率 60%
- 容積率 200%
- 用途地域 準工業地域
- 道路 西側公道約14m、間口約30m  
東側公道約 8m、間口約30m
- 駐車場 敷地内
- 引渡日 相談
- 取引形態 仲介

- 備考 (協)山形流通団地  
出資金3,000,000円(加入時)  
加入手数料 50,000円( " )  
賦課金 51,600円(年間)  
特別負担金122,200円( " )

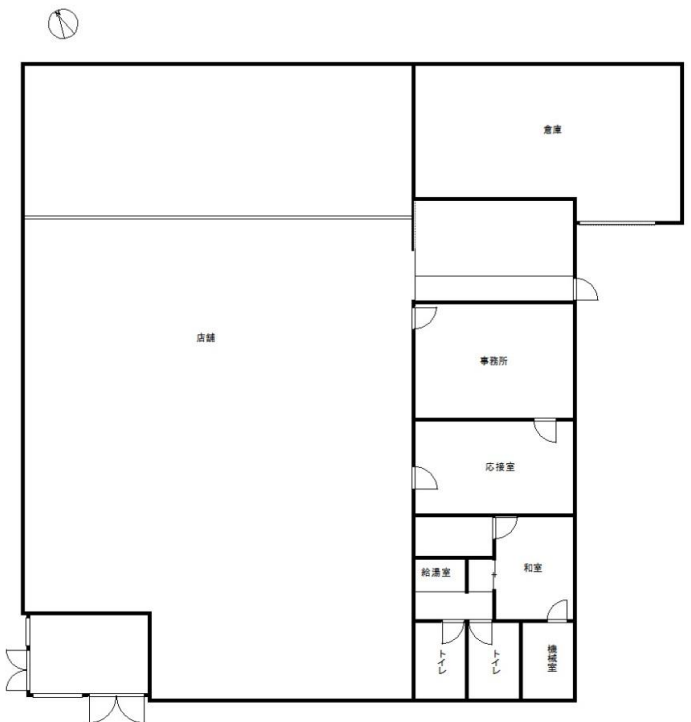

図面は概略図です。広さ・縮尺等に誤差がある場合があります。  
図面と現況が相違する場合は、現況優先とさせていただきます。